




Julkisivu Luoteeseen

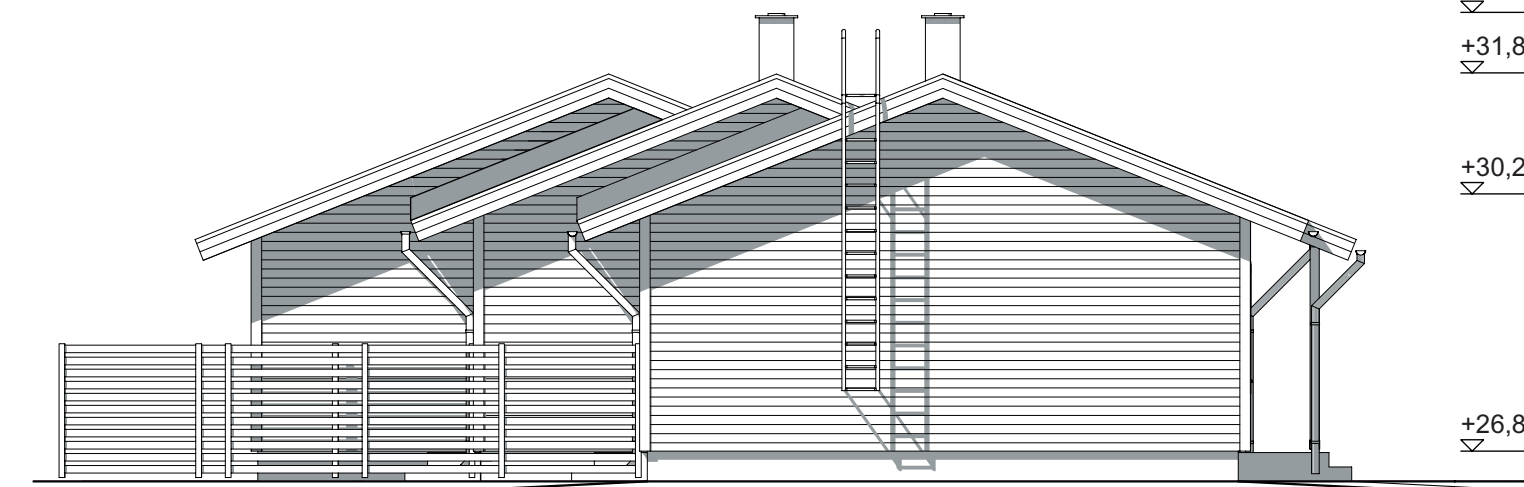

Julkisivu Lounaaseen

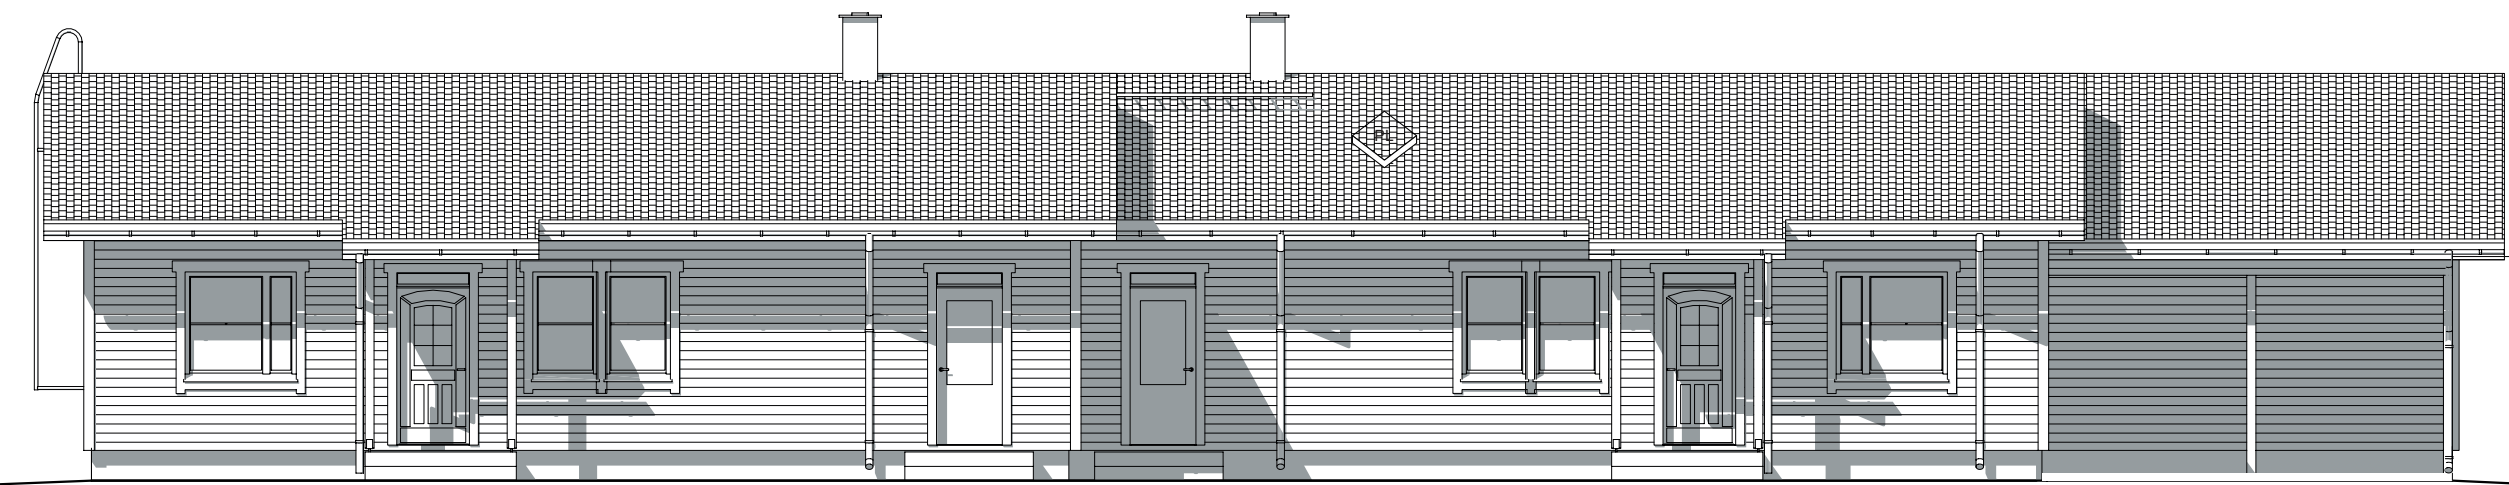

Julkisivu Kaakkoon

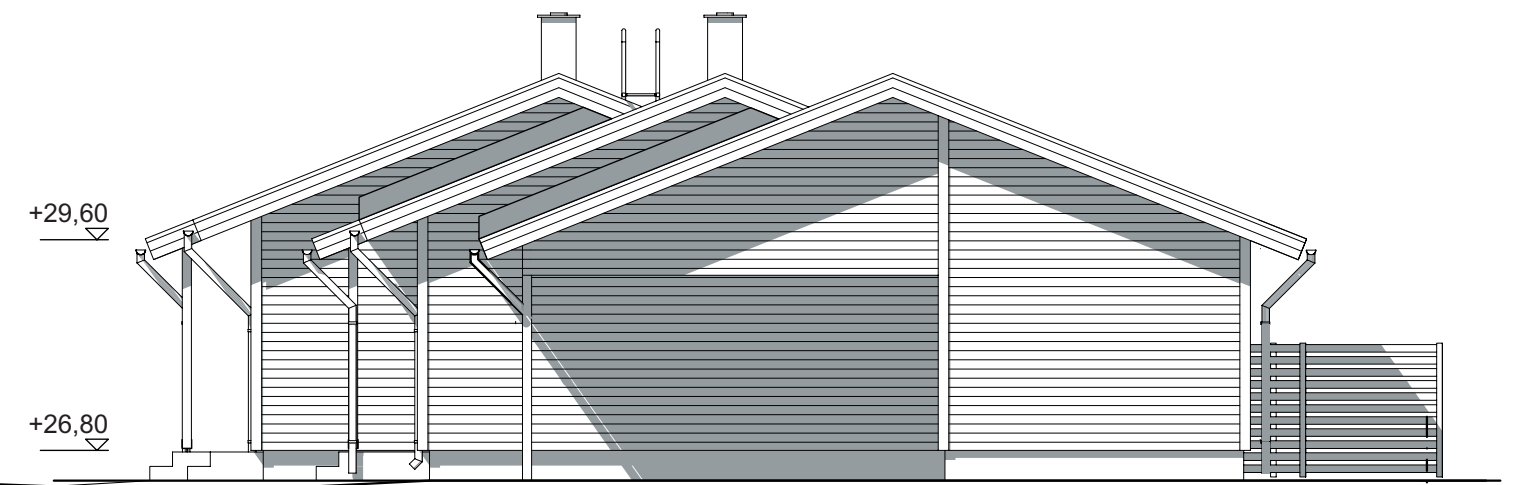

Julkisivu Koilliseen

1. Betonisokkeli
  2. Julkisivun vaakapaneeli
  3. Aidan vaakalauta
  4. Tiilikate
- Räystäslaudat, pilarit, aidan pystytolpat  
 Vesikourut, syöksytorvet  
 Ikkunan puitteet  
 Ovet, karmit

- Harmaa  
 Kartanon keltainen  
 Valkoinen  
 Tumma harmaa  
 Tumma harmaa

- Valkoinen  
 Valkoinen  
 Valkoinen

K.osa/Kylä 2 / Littoinen	Kortteli/Tila 2722	Tontti/Rn:o 6	Viranomaisen merkintä
Rakennustoimenpide UUDISRAKENNUS	Rakennuskohteen nimi ja osoite As Oy Kaarinan Hovilankuja 1 Hovilankuja 1 b 20660 Littoinen	Piirustuslaji PÄÄPIIRUSTUS	Juoks.n:o 3/3
		Piirustuksen sisältö Julkisivut	Mittakaava 1:100
Taloklinikka / Ins.tsto S.Kujanpää	Allekirjoitus ja nimen selvitys Saku Lehtiö, rak.arkkitehti	Suunnitteluala ARK	Muutos
Itäniityntie 9 21280 Raisio 02 - 4367 277	Päiväys ja piirtäjän nimikirjaimet 09.06.2008 SKL	Työn numero 08-07	