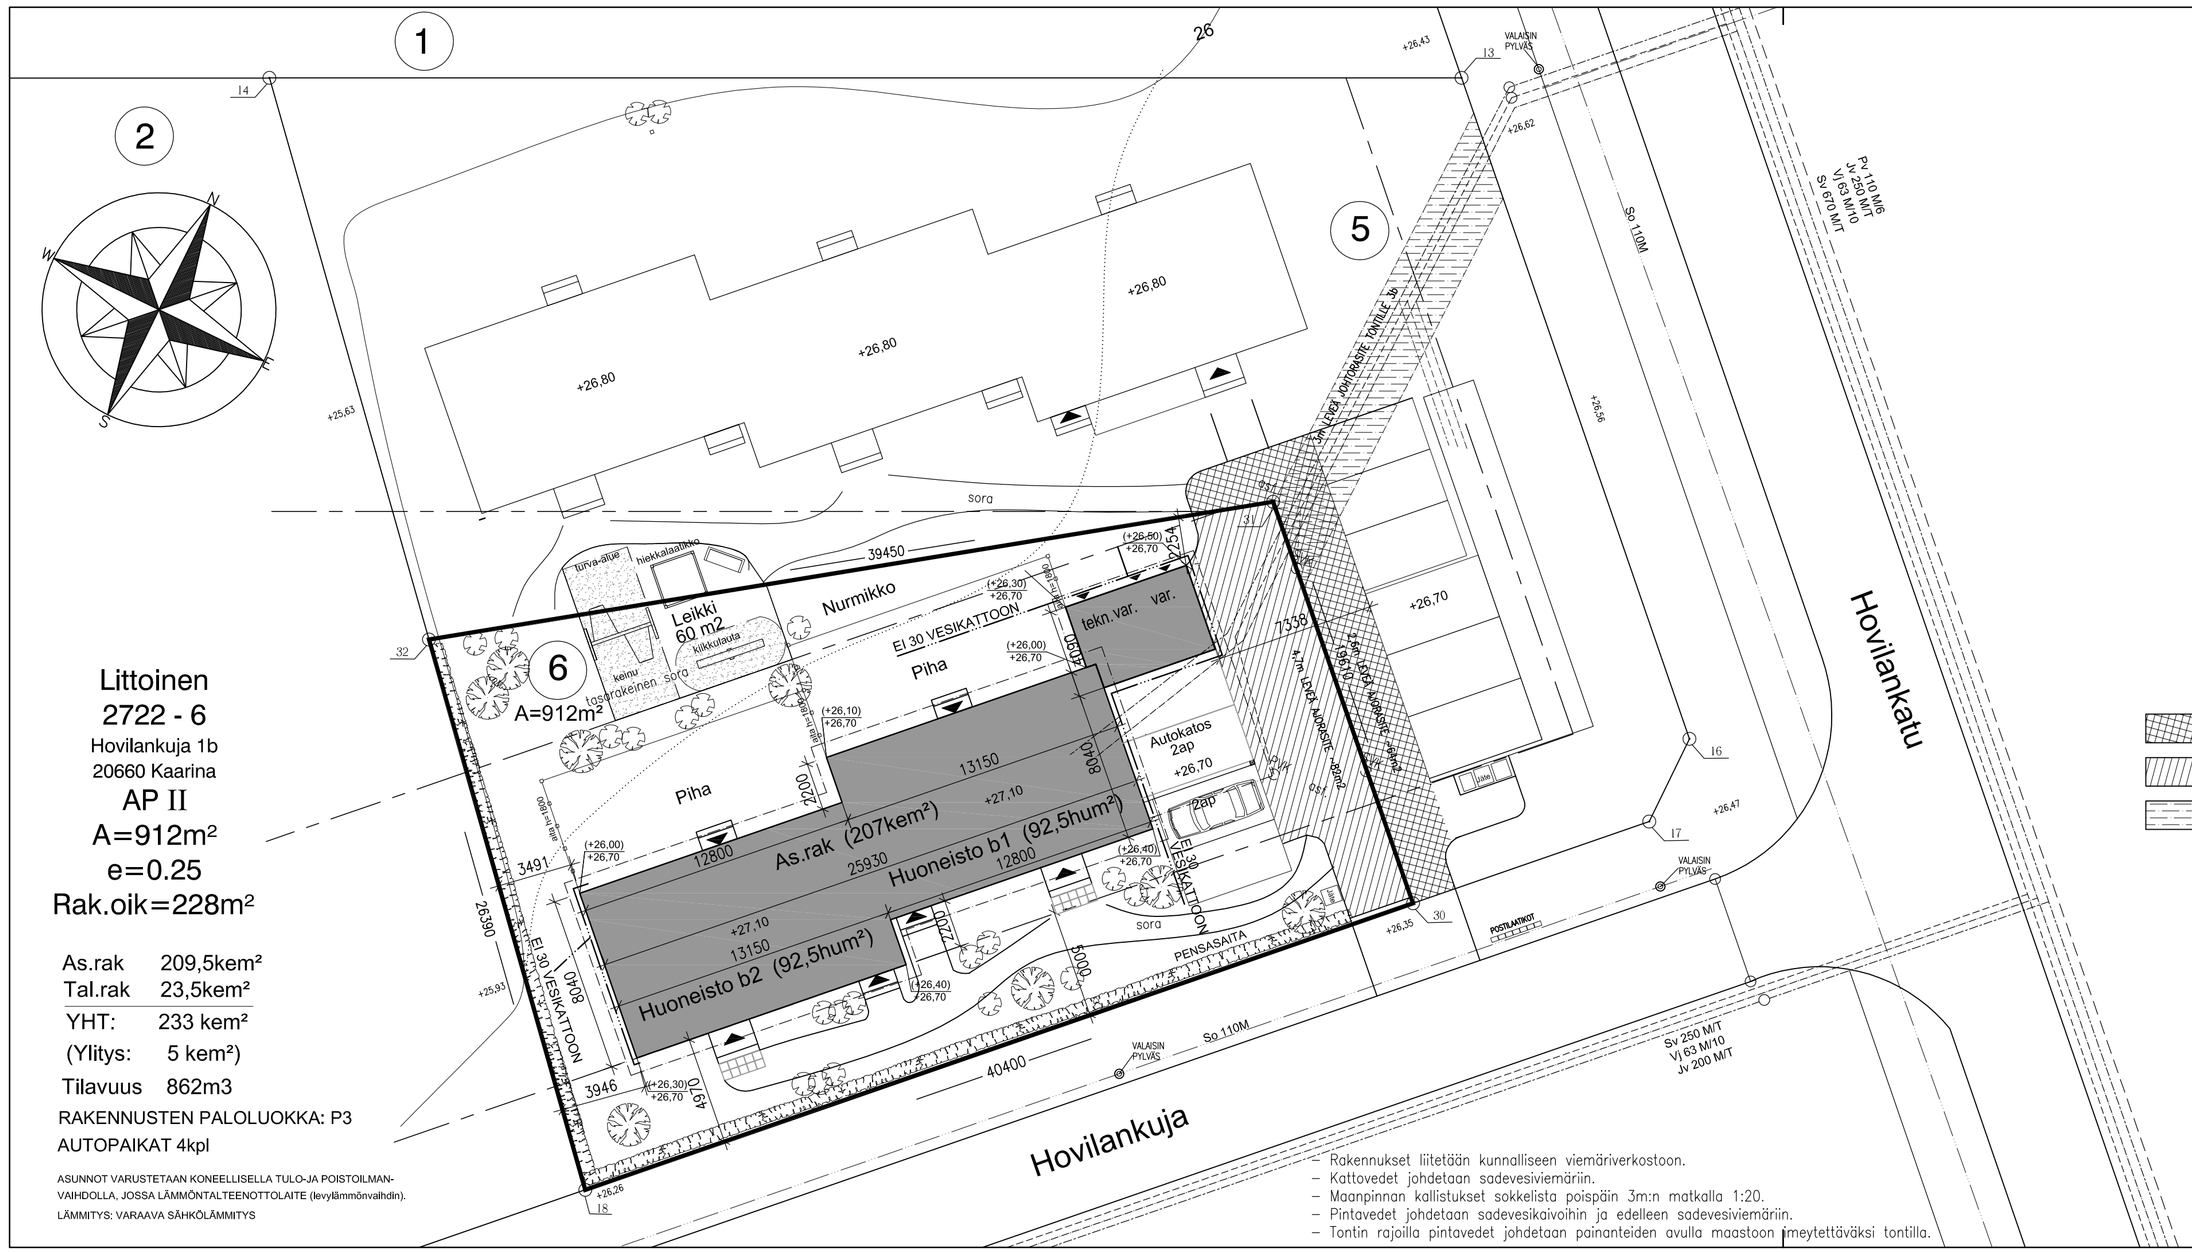

Littoinen
2722 - 6
Hovilankuja 1b
20660 Kaarina
AP II
A=912m²
e=0.25
Rak.oik=228m²

As.rak	209,5kem²
Tal.rak	23,5kem²
YHT:	233 kem²
(Ylitys:	5 kem²)
Tilavuus	862m3

RAKENNUSTEN PALOLUOKKA: P3
AUTOPAIKAT 4kpl

ASUNNOT VARUSTETAAN KONEELLISELLA TULO-JA POISTOILMANVAIHDOLLA, JOSSA LÄMMÖNTALTEENOTTOLAITE (levylämmönvaihdin).
LÄMMITYS: VARAAVA SÄHKÖLÄMMITYS

=AJORASITE TONTILLA 3a
=AJORASITE TONTILLA 3b
=JOHTORASITE TONTILLA 3a

- Rakennukset liitetään kunnalliseen viemäriverkostoon.
- Kattovedet johdetaan sadevesiviemäriin.
- Maanpinnan kallistukset sokkelista poispäin 3m:n matkalla 1:20.
- Pintavedet johdetaan sadevesikaivoihin ja edelleen sadevesiviemäriin.
- Tontin rajoilla pintavedet johdetaan painanteiden avulla maastoon imeytettäväksi tontilla.

KAUP.OSA / KYLÄ	KORTTELI / TILA	TONTTI / RN:O
2 / Littoinen	2722	6

VIRANOMAISEN ARKISTOINTIMERKINTÖJÄ VARTEN

RAKENNUSTOIMENPIDE: Uudisrakennus

PIIRUSTUSLAJI: Pääpiirustus
JUOKSEVA N:O: 1

RAKENNUSKOHTEEN NIMI JA OSOITE:
As.Oy Kaarinan Hovilankuja 1
Hovilankuja 1 b
20660 Littoinen

PIIRUSTUKSEN SISÄLTÖ: Asemapiirustus
MITTAKAAVAT: 1:200

www.TALOKLINIKKA.fi
Ins.tsto S.Kujanpää
Itäniitynte 9
21280 Raisio
☎ 02-4367 277

PIIRT.
Samuli Kujanpää RI
☎ 02- 4367 277
ALLEKIRJ.

PÄIVÄYS: 19.06.2008

SUUNNITTELUALA: ARK
TYÖN NUMERO: 08/07
PIIRUSTUKSEN NUMERO: 01